RZUT ŁAW FUNDAMENTOWYCH

1:50

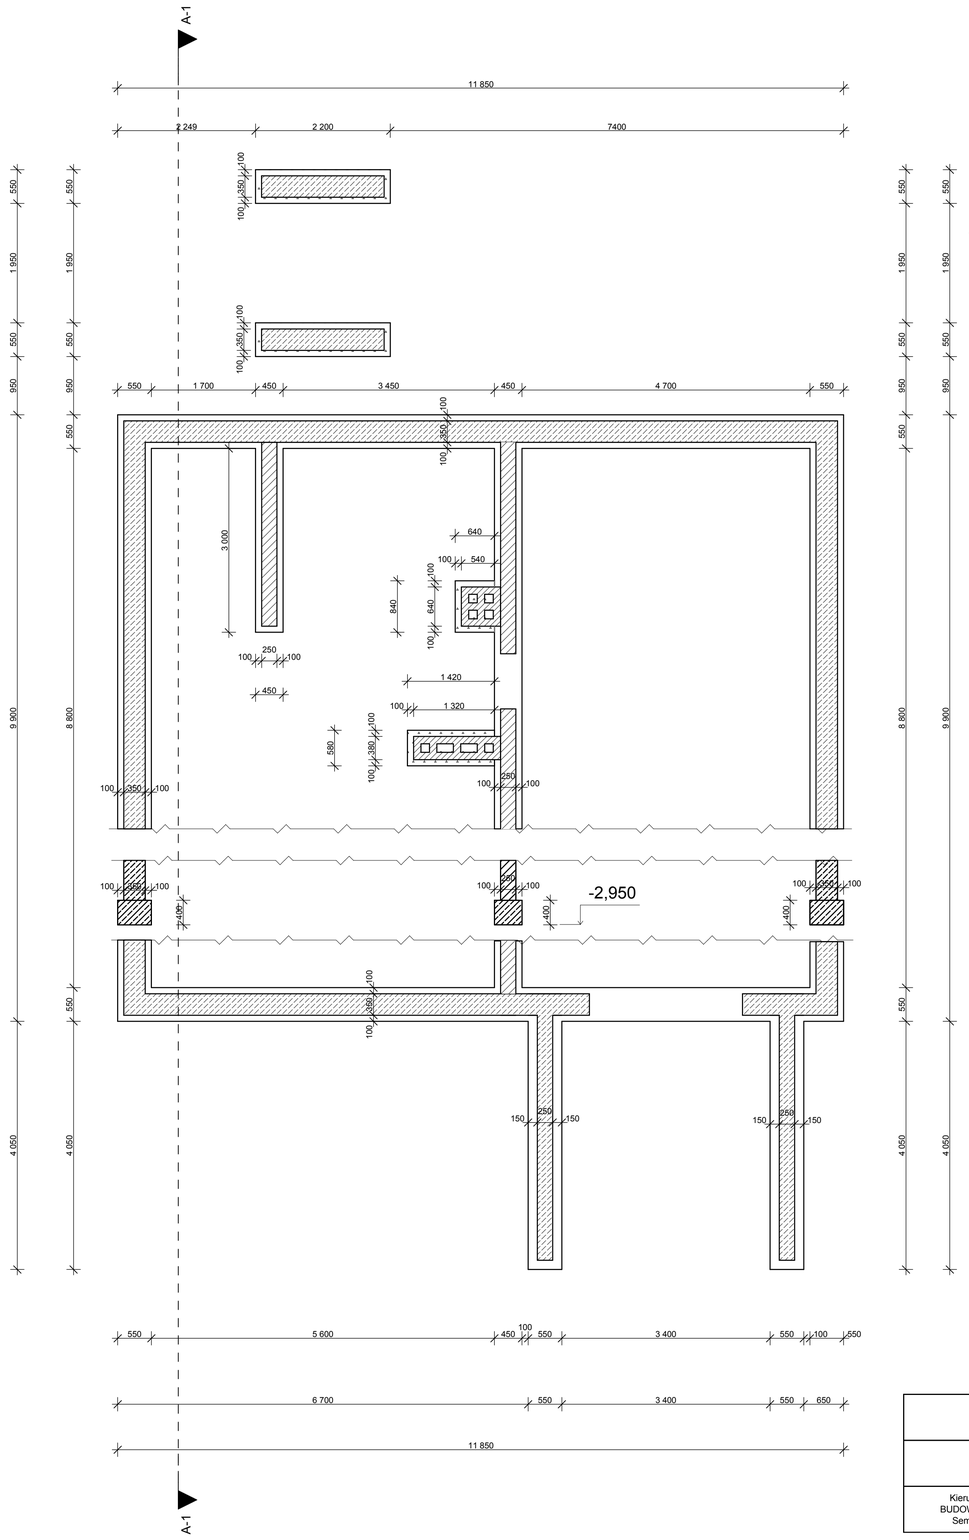

	Temat: PROJEKT DOMU JEDNORODZINNEGO		Nazwa rysunku: RZUT POZIOMY ŁAW FUNDAMENTOWYCH	Nr rysunku: 4
	Projektował:	Podpis	Data:	Podziałka: 1:50
Kierunek: BUDOWNICTWO Sem III	Sprawdził:	Podpis	Uwagi:	