


RZUT PIĘTRA 1:50

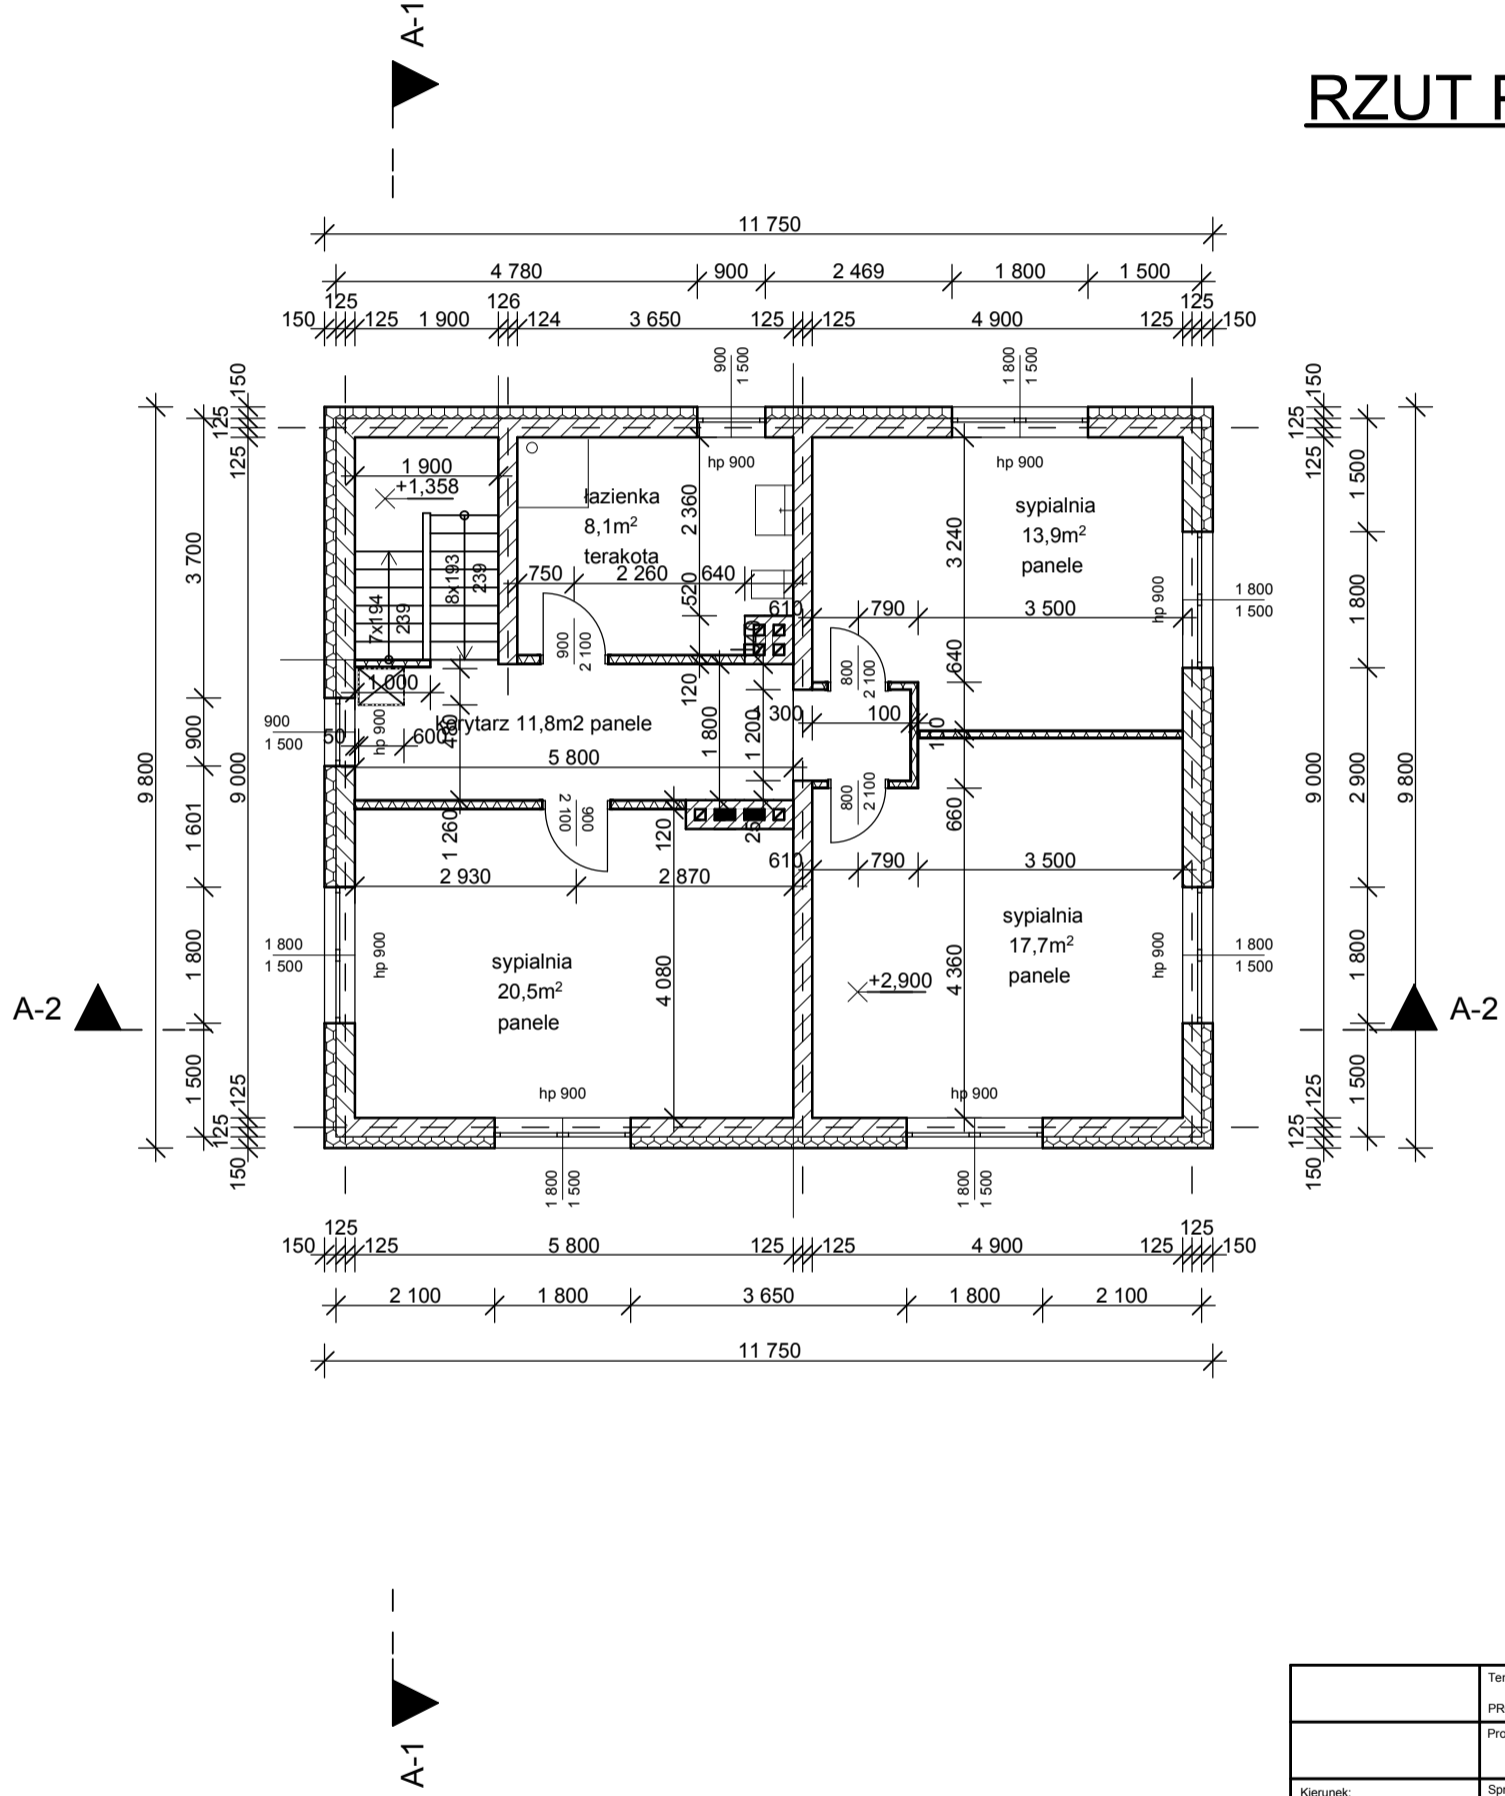

Temat:	PROJEKT DOMU JEDNORODZINNEGO		Nazwa rysunku:	Nr rysunku:
Projektował:	Podpis:	Data:	POZIOMY PIĘTRA	2
Kierownik BUDOWNICTWO Sem III	Sprawdził:	Podpis:	Uwagi:	Podziałka: 1:50