


RZUT BELEK STROPOWYCH NAD PIĘTREM 1:50

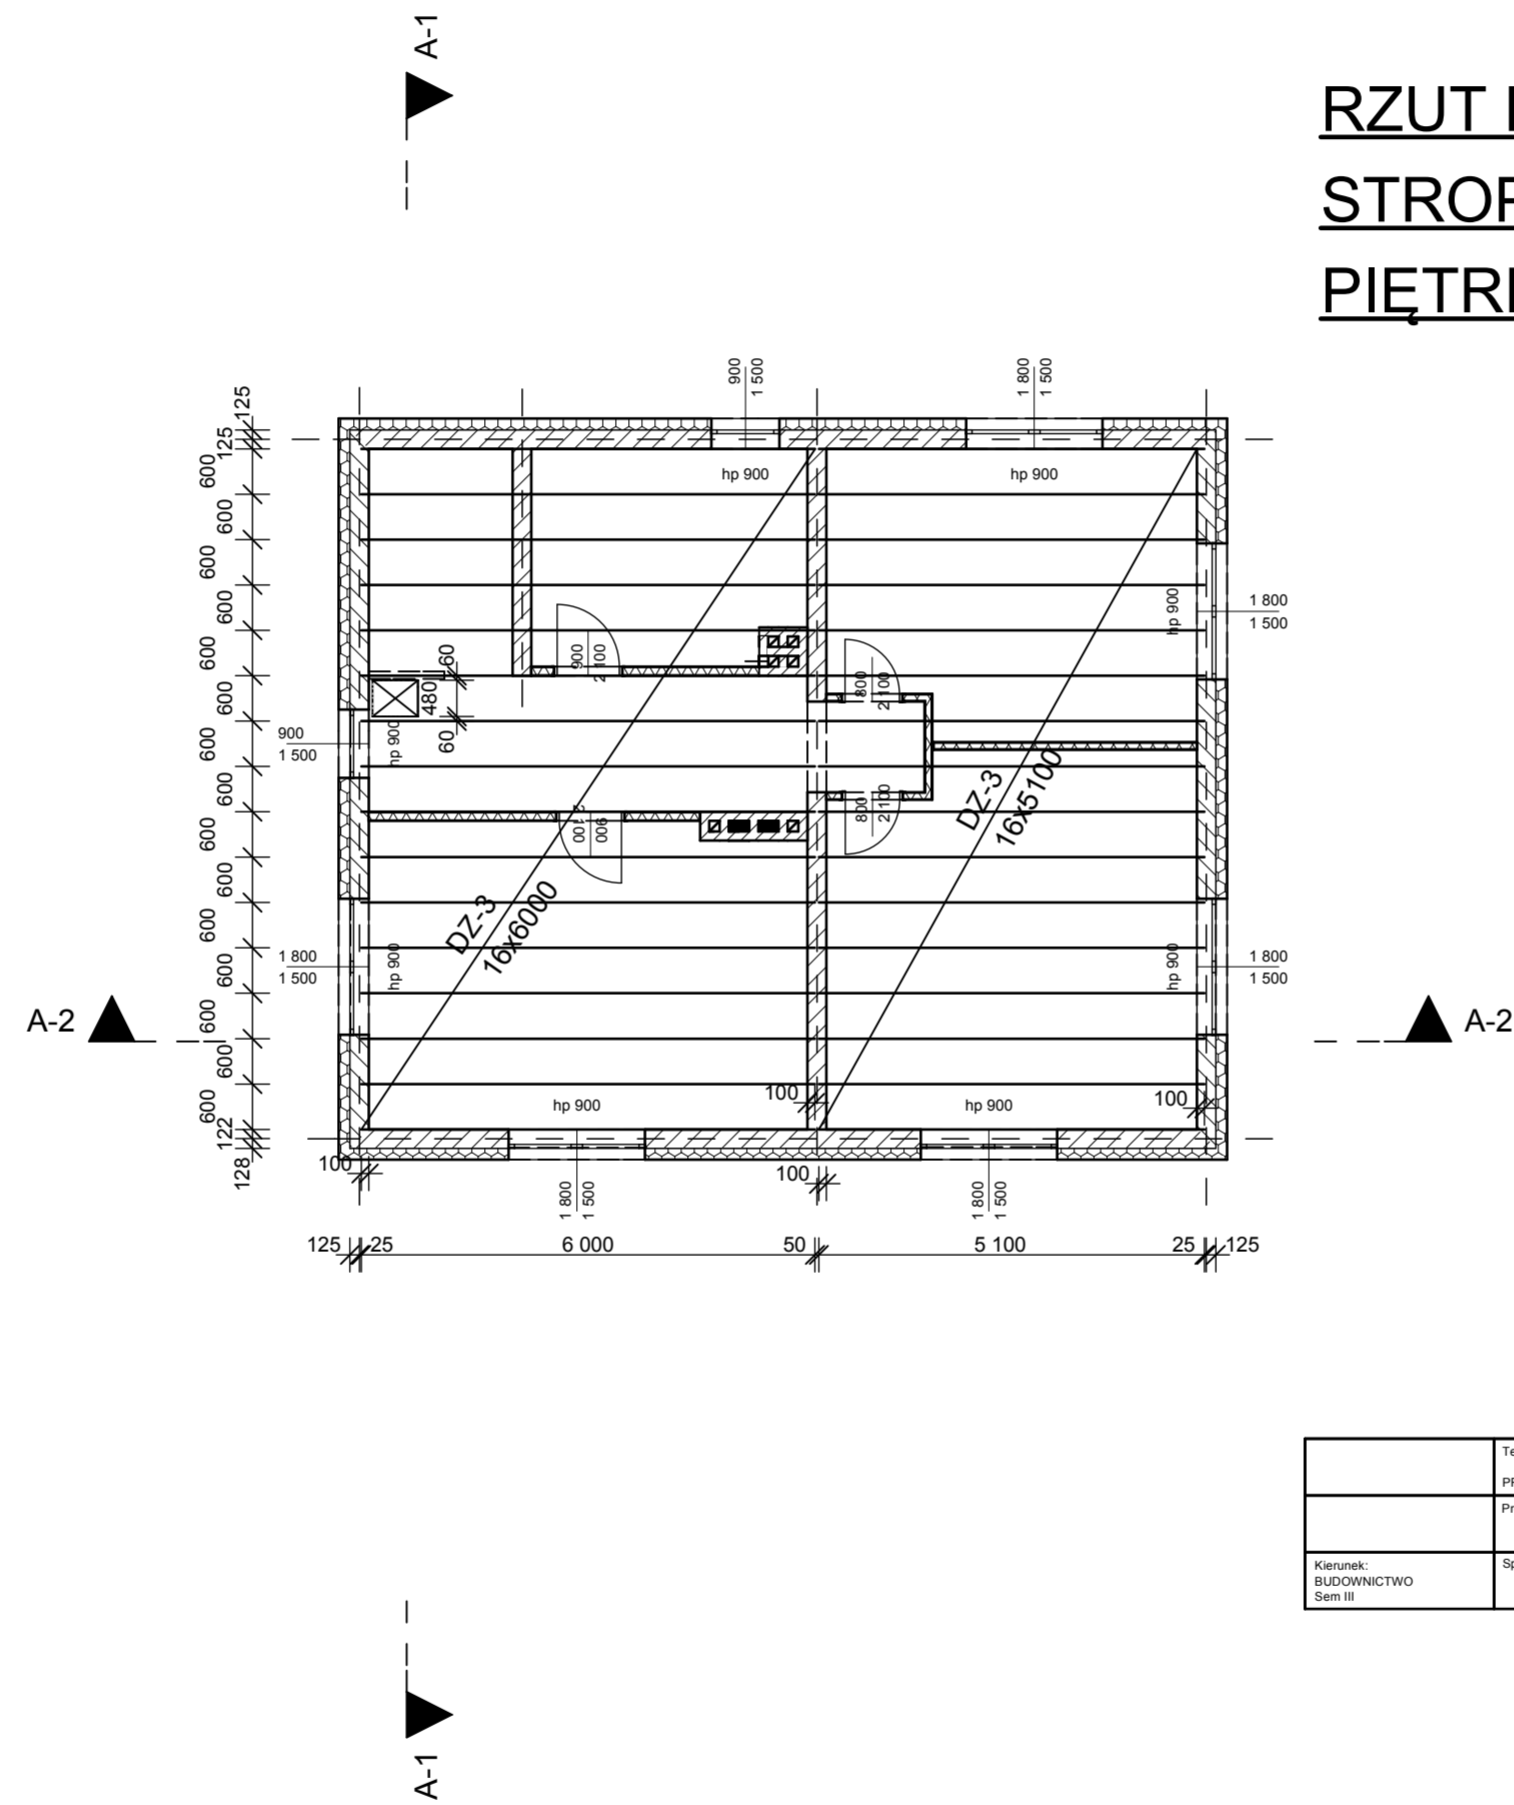

	Temat: PROJEKT DOMU JEDNORODZINNEGO		RYSUNEK: RZUT BELEK STROPOWYCH NAD PIĘTREM		Nr rysunku: 5
	Projektował:	Podpis:	Data:	Podziałka:	1:50
Kierunek: BUDOWNICTWO Sem III	Sprawdził:	Podpis:	Uwagi:		